



Prefeitura Municipal de Alumínio

ESTADO DE SÃO PAULO

Av. Eng.º Antônio de Castro Figueirôa, 100 - Vila Santa Luzia CEP 18125-000
Fone (011) 4715-5500 C.N.P.J. 58.987.629/0001-57 e-mail prefeitura@aluminio.sp.gov.br

LEI Nº 2.231, DE 13 DE SETEMBRO DE 2022

(Projeto de Lei nº 41/2022-L, de autoria do edil Prof. Jediel de Carvalho - Autógrafo nº 2260, 06/09/2022)

DENOMINA VIA PÚBLICA MUNICIPAL E DÁ OUTRAS PROVIDÊNCIAS.

O Prefeito Municipal de Alumínio, usando das atribuições legais que lhe são conferidas,

Faz saber que a Câmara Municipal aprova e ele promulga a seguinte lei:


Art. 1º Passa a denominar-se Rua “DONA MARGARIDA” - MARIA MARGARIDA DA CONCEIÇÃO SILVA, a Rua Sem Saída que faz ligação com a Rua Luiz Carlos da Silva – “Luiz Soldado”, localizada no Bairro Haras Três Sinos, neste Município, conforme croqui anexo e fica fazendo parte integrante da presente.

Art. 2º Esta Lei entra em vigor na data de sua publicação.


PREFEITURA MUNICIPAL DE ALUMÍNIO, 13 de setembro de 2022.


ANTONIO PIASSENTINI
Prefeito Municipal

Registrada e Publicada na Prefeitura em 13/09/2022

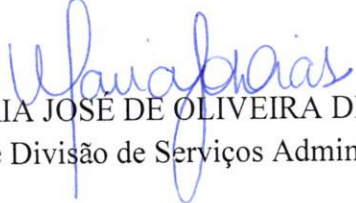
MARIA JOSÉ DE OLIVEIRA DIAS
Diretora de Divisão de Serviços Administrativos

CROQUI DA LOCALIZAÇÃO DE VIA PÚBLICA

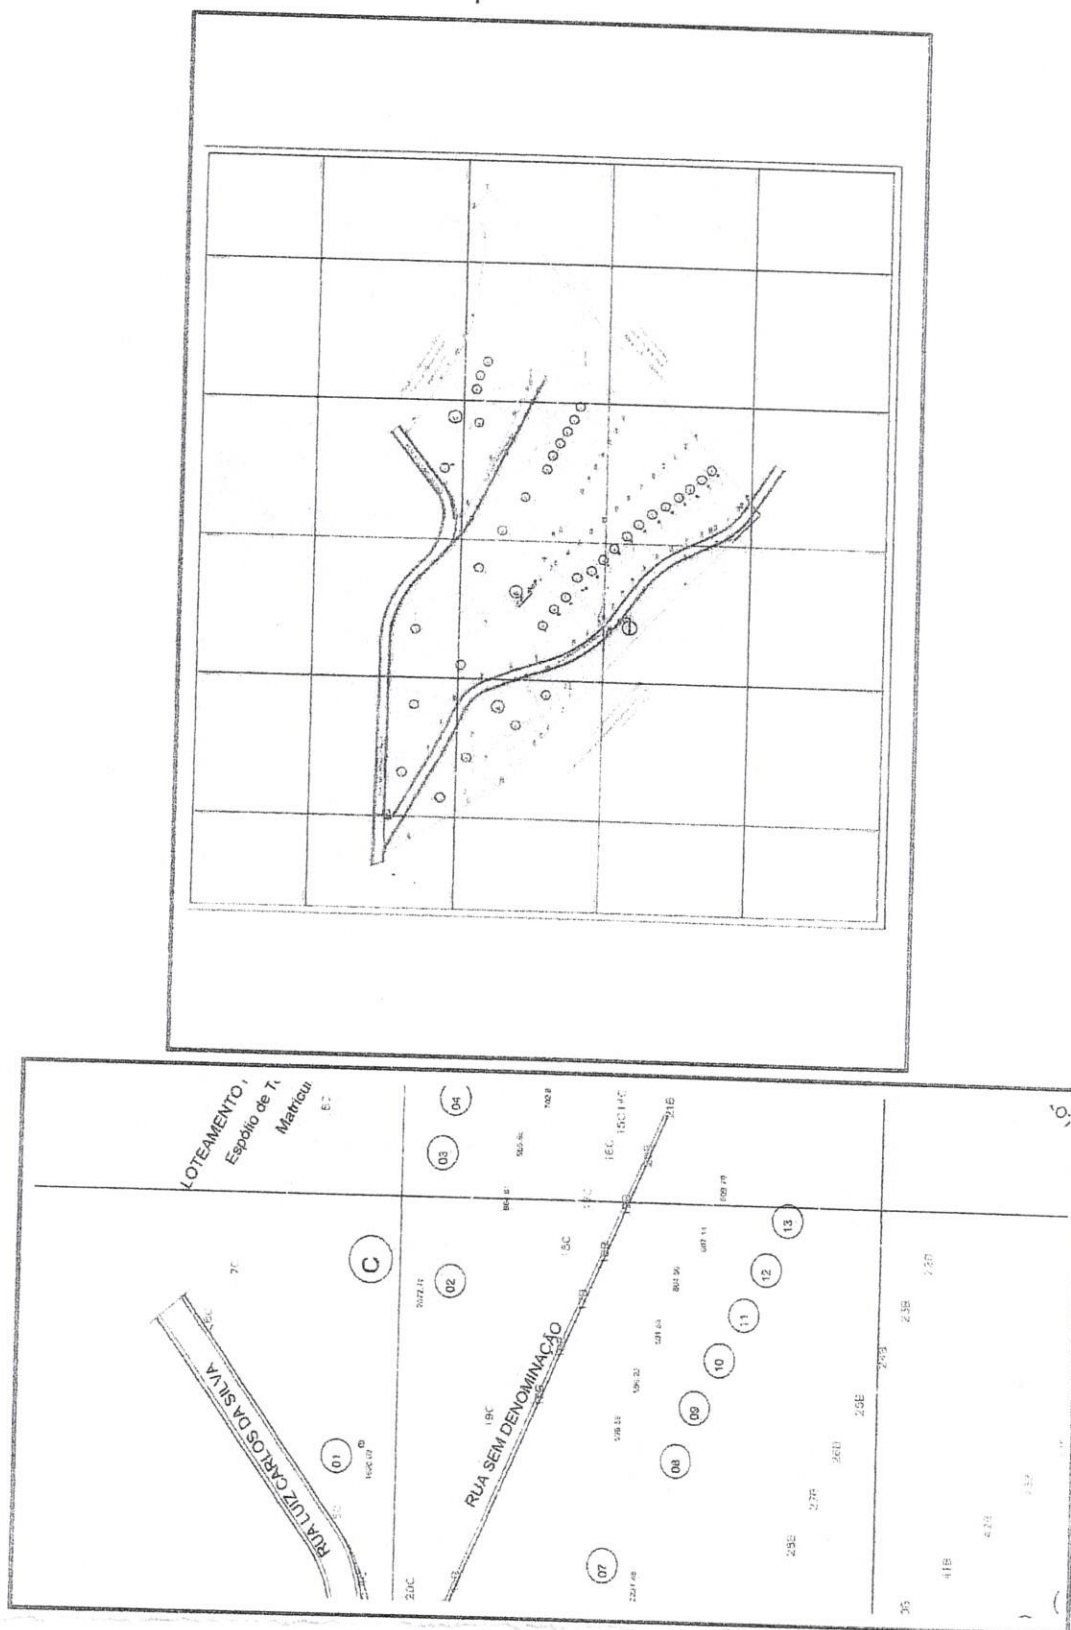

[Handwritten signature]